

Banlicens

Nummer	103		
Giltig från	2023 04 24	Giltig till	2026 04 23

**TÄVLINGSLEDARE SKA VID VARJE TÄVLING SE TILL ATT DENNA
BANLICENS FÖLJS ENLIGT BESTÄMMELSERNA**

Ansvarig klubb	Borlänge MK	Banans namn	Amsbergsbanan
Adress	Box 852	Postnummer	78128
Telefon	0243-231451	Kommun	Borlänge

Kontaktperson	Simon Ekengren		
Adress	MatsKnutsväg 218	Postnummer	78454 Borlänge
Telefon	simon@glasbygg.se	Mobil	0702896667

**BANLICENS EN ÄR ENDAST GILTIG TILLSAMMANS
MED AV BANBESIKTARE UNDERTECKNAD BANRITNING**

**GILTIG: Endast för av Svenska Bilsportförbundet (SBF)
sanktionerad verksamhet, i SBF ansluten klubbs regi.**

**Vid besiktning av banor uppträder FIA och dess organ för Sveriges del,
Svenska Bilsportförbundets Kartingutskott i egenskap av rådgivare i
säkerhetsfrågor och baserar sin bedömning på studier och försök, utförda
över hela Europa. FIA och dess organ ikläder sig inget ansvar i händelse av att
en olycka inträffar på en besiktigad bana, oavsett användning av deras
rekommendationer och direktiv.**

1. Sjukvård

Närmaste lasarett	Falun	Telefon	112
Körtid från banan till lasarett	25 min	Körtid från ambulansstation till banan	20 min
Finns "krishanteringsplan vid olycka" tillgänglig på banan	<input checked="" type="checkbox"/> Ja		<input type="checkbox"/> Nej

2. Bana

Skalenlig ritning på banan med detaljer bilagd	<input checked="" type="checkbox"/> Ja		<input type="checkbox"/> Nej
Nationell klass på banan	C	Antal flaggposter	6
Banans längd	823	Banans bredd (min/max)	8 m
Typ av bana	Permanent	Typ av banbeläggning	Asfalt
Maskindepåplaster	150 st	Handikappanpassad	<input checked="" type="checkbox"/> Ja <input type="checkbox"/> Nej

Banlicens

Finns följande permanent och inomhus	<input checked="" type="checkbox"/> Domarrum <input type="checkbox"/> Pressrum <input checked="" type="checkbox"/> Sekretariat	<input checked="" type="checkbox"/> Besiktning <input type="checkbox"/> Restaurang <input checked="" type="checkbox"/> Speakertorn
Publikstaket är av typ	<input checked="" type="checkbox"/> Gunnebo	<input type="checkbox"/> Fårstängsel <input type="checkbox"/>
Åskådarplatser är bra avskärnade för att förhindra tillträde till banan	<input checked="" type="checkbox"/> Ja	<input type="checkbox"/> Nej
Miljöcertifiering	Ja	


3. Antal startande		
	Träning	Tävling
Max antal startande per träning	30	30
Max antal startande per kvalheat	30	30

Resultat		
<input type="checkbox"/> Godkänd	<input checked="" type="checkbox"/> Godkänd med kommentarer	<input type="checkbox"/> Godkänd med begränsning
<p>1. Justera däckskedjor(skall läggas enligt banreglerna.) 2. Däckskedja post.2 lagas. 3. Duk mot staket ska hängas upp. 4.Däck post.6 ligger på felsida om posteringen. 5.Kantskärning runt hela banan. (vitalinjen överväxt) 6.Ny däckbarriär skall anläggas mellan kurva 6 och 7. För att hindra överkörning till motsatta banan. Skall åtgärdas innan 2023 05 15 7.Däckskedjor innehåller dubbdäck. Ej tillåtet. Skall åtgärdas senast 2024 04 15</p>		

Vid besiktning deltog följande person/er från ansvarig klubb:

Simon Ekengren


Banbesiktare	Tord Janervik	Telefon	0722033535
Ort	Uppsala	Datum	20230424

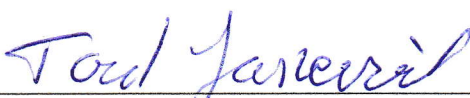
 Underskrift banbesiktare

Besiktigad 23.04.24
Tord Jansson

My döcks kedja.

DÄCKLÄNDOR
DÄCKREDA
FLAGGPOSTERING

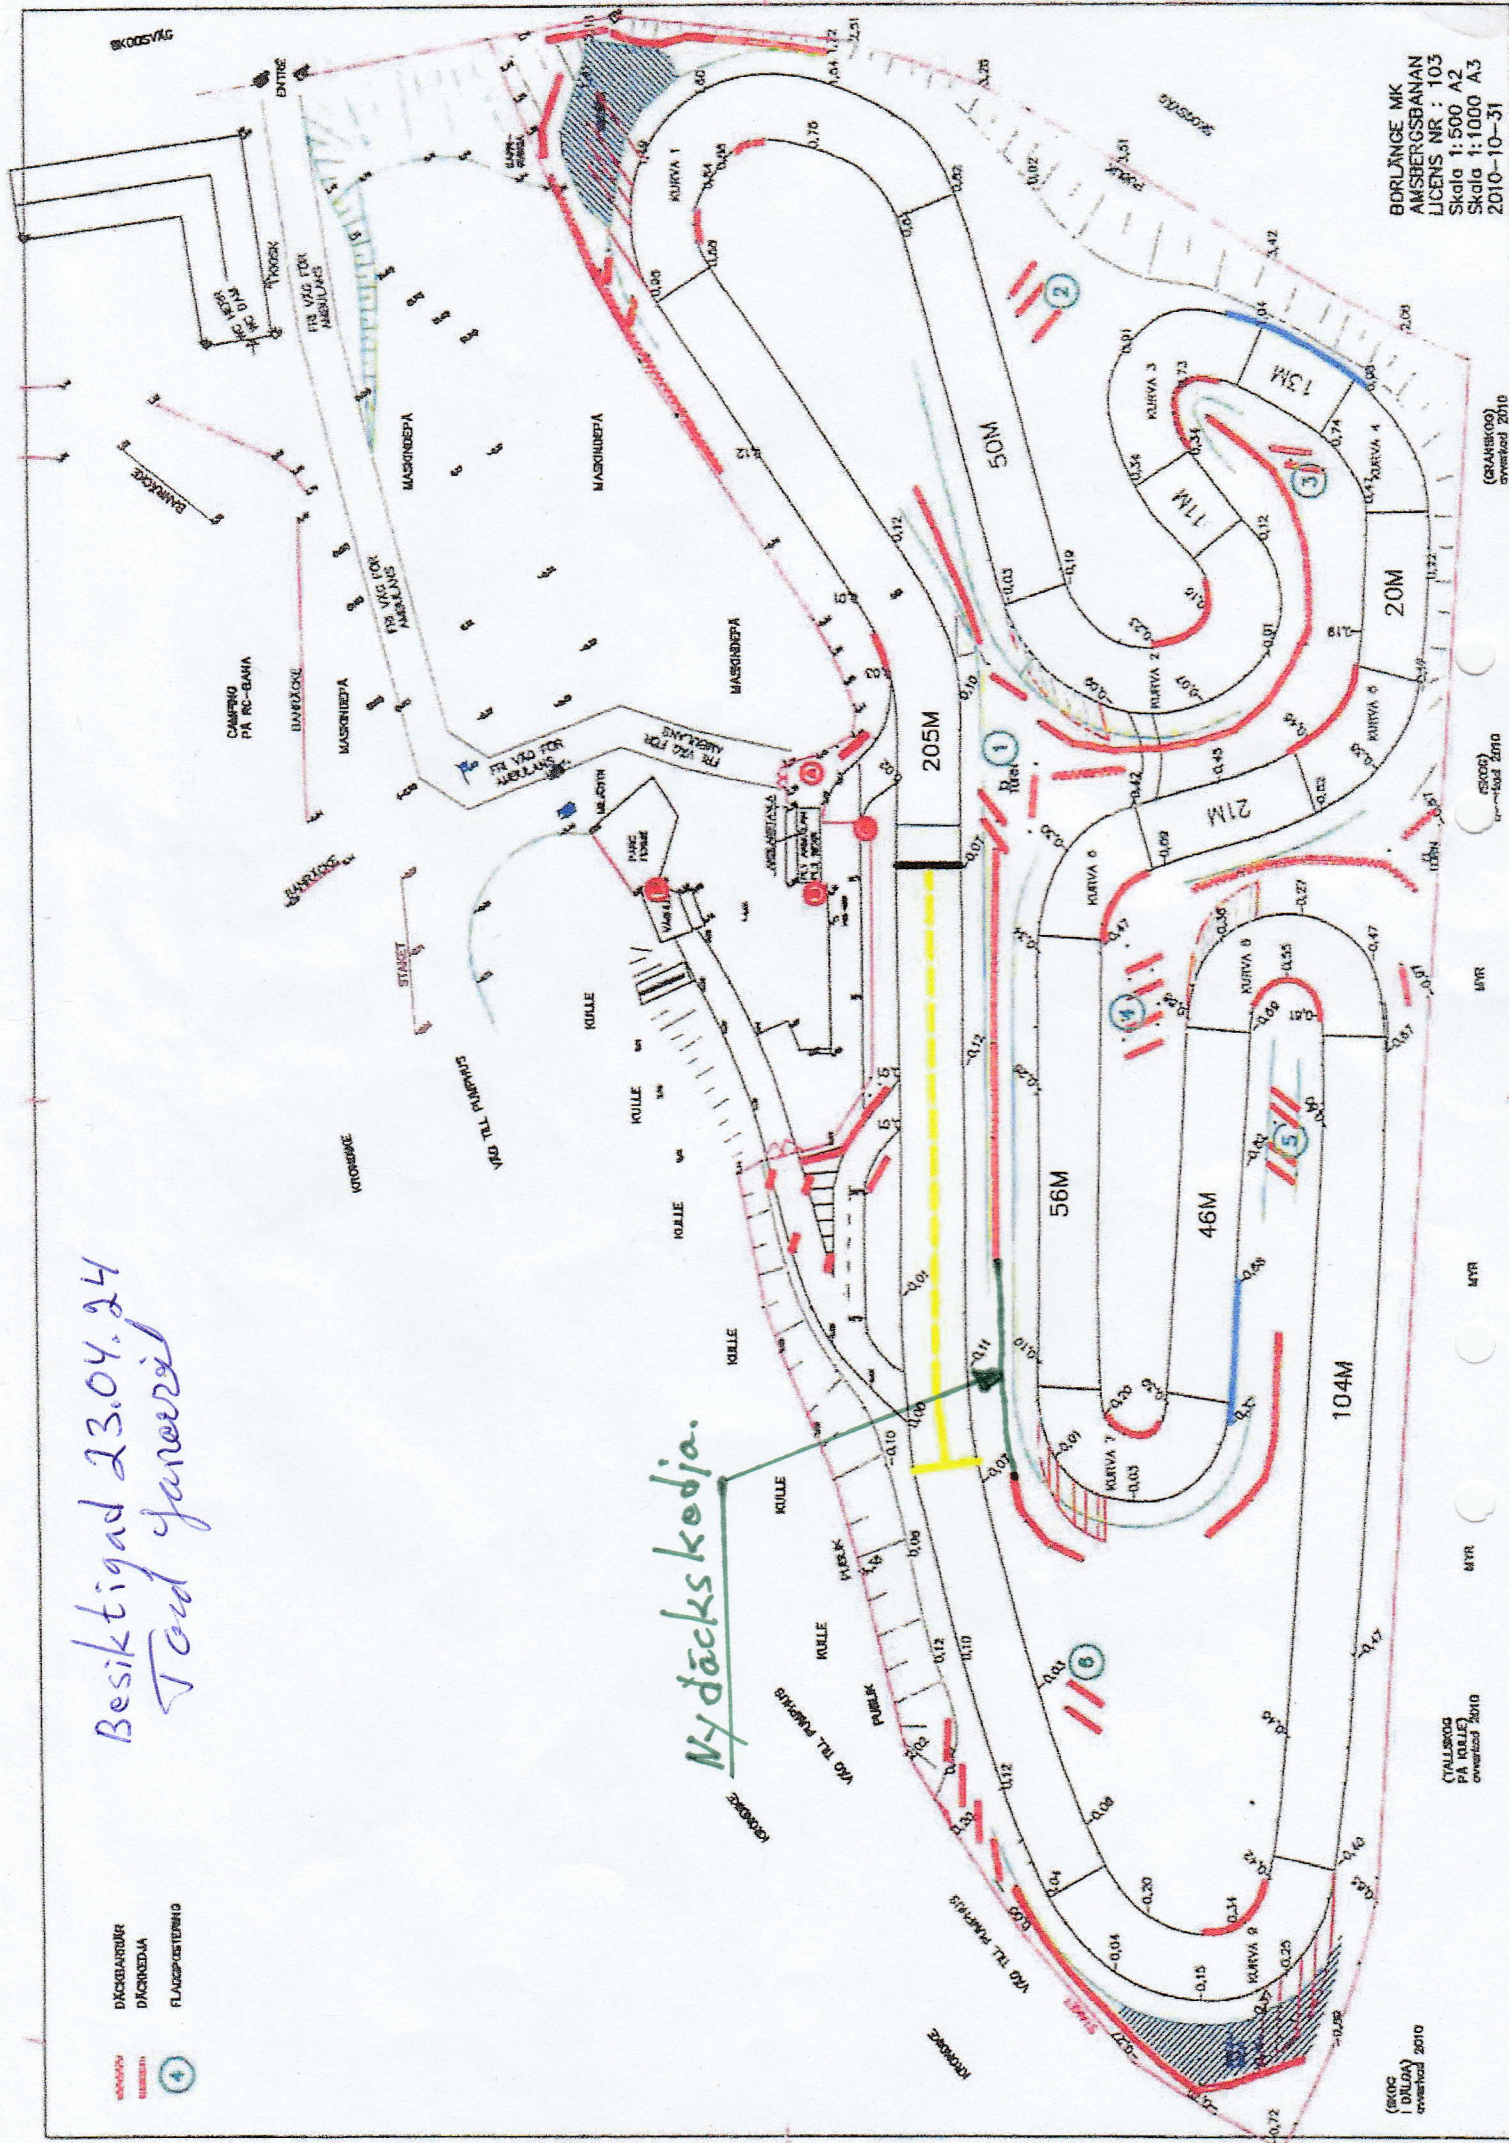

BÖRLÄNCE MK
ÅMSBERGSBÄNAN
LICENS NR : 103
Skala 1:500 A2
Skala 1:1000 A3
2010-10-31

(GRÄNSKÖG)
overhead 2010

(STADION)
overhead 2010

MTR

MTR

MTR

CYLLBERG
PÅ KILLEN
overhead 2010

(SKOG
I DÄCKREDA)
overhead 2010